


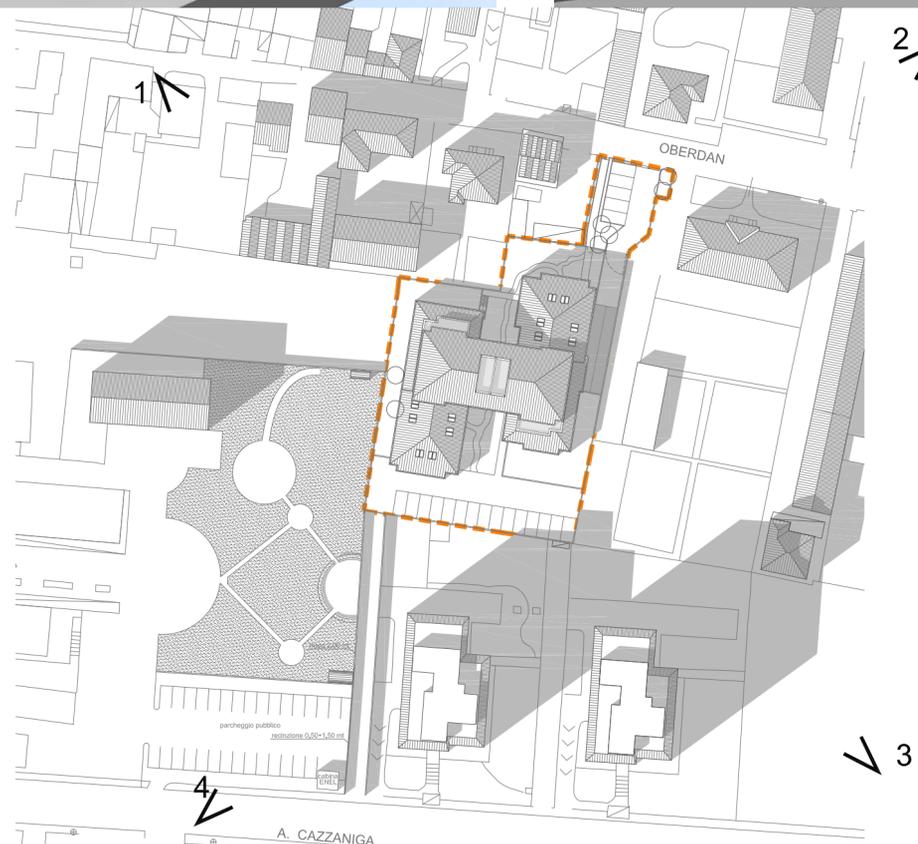

VISTA 1



VISTA 2



VISTA 4

VISTA 3



LEGENDA

 Punti di vista

 Delimitazione comparto di ristrutturazione urbanistica



arch. Emilio Beretta
arch. Walter Besozzi
arch. Salvatore Lambiente

Progettista	Direzione Lavori	Coord. Progettuale Sicurezza
-------------	------------------	------------------------------

Prop. LUMAR s.r.l.
ATTUAZIONE DEL COMPARTO 5 C.1. DEL VIGENTE P.P. DEL NUCLEO ANTICO

Richiedente
SOC. LUMAR S.r.l.
Via Del Cantone 77
20036 LISIANS (MI)
P.I. 02792560961

via CAZZANIGA - via OBERDAN città' BRUGHERIO

elaborato
Progetto: viste prospettiche

data
11-'08

scala
1:1000

contenuto

Costruttore

protocollo 216/08 TAV. 09