CINERARI

LEGENDA

1. Cinerari 18 blocchi da 24
2. Aiuola a prato con albero
3. Pavimentazione in autobloccanti
4. Rampa per disabili
5. Muro esistente

F muro perimetrale su cui si addossano i cinerari

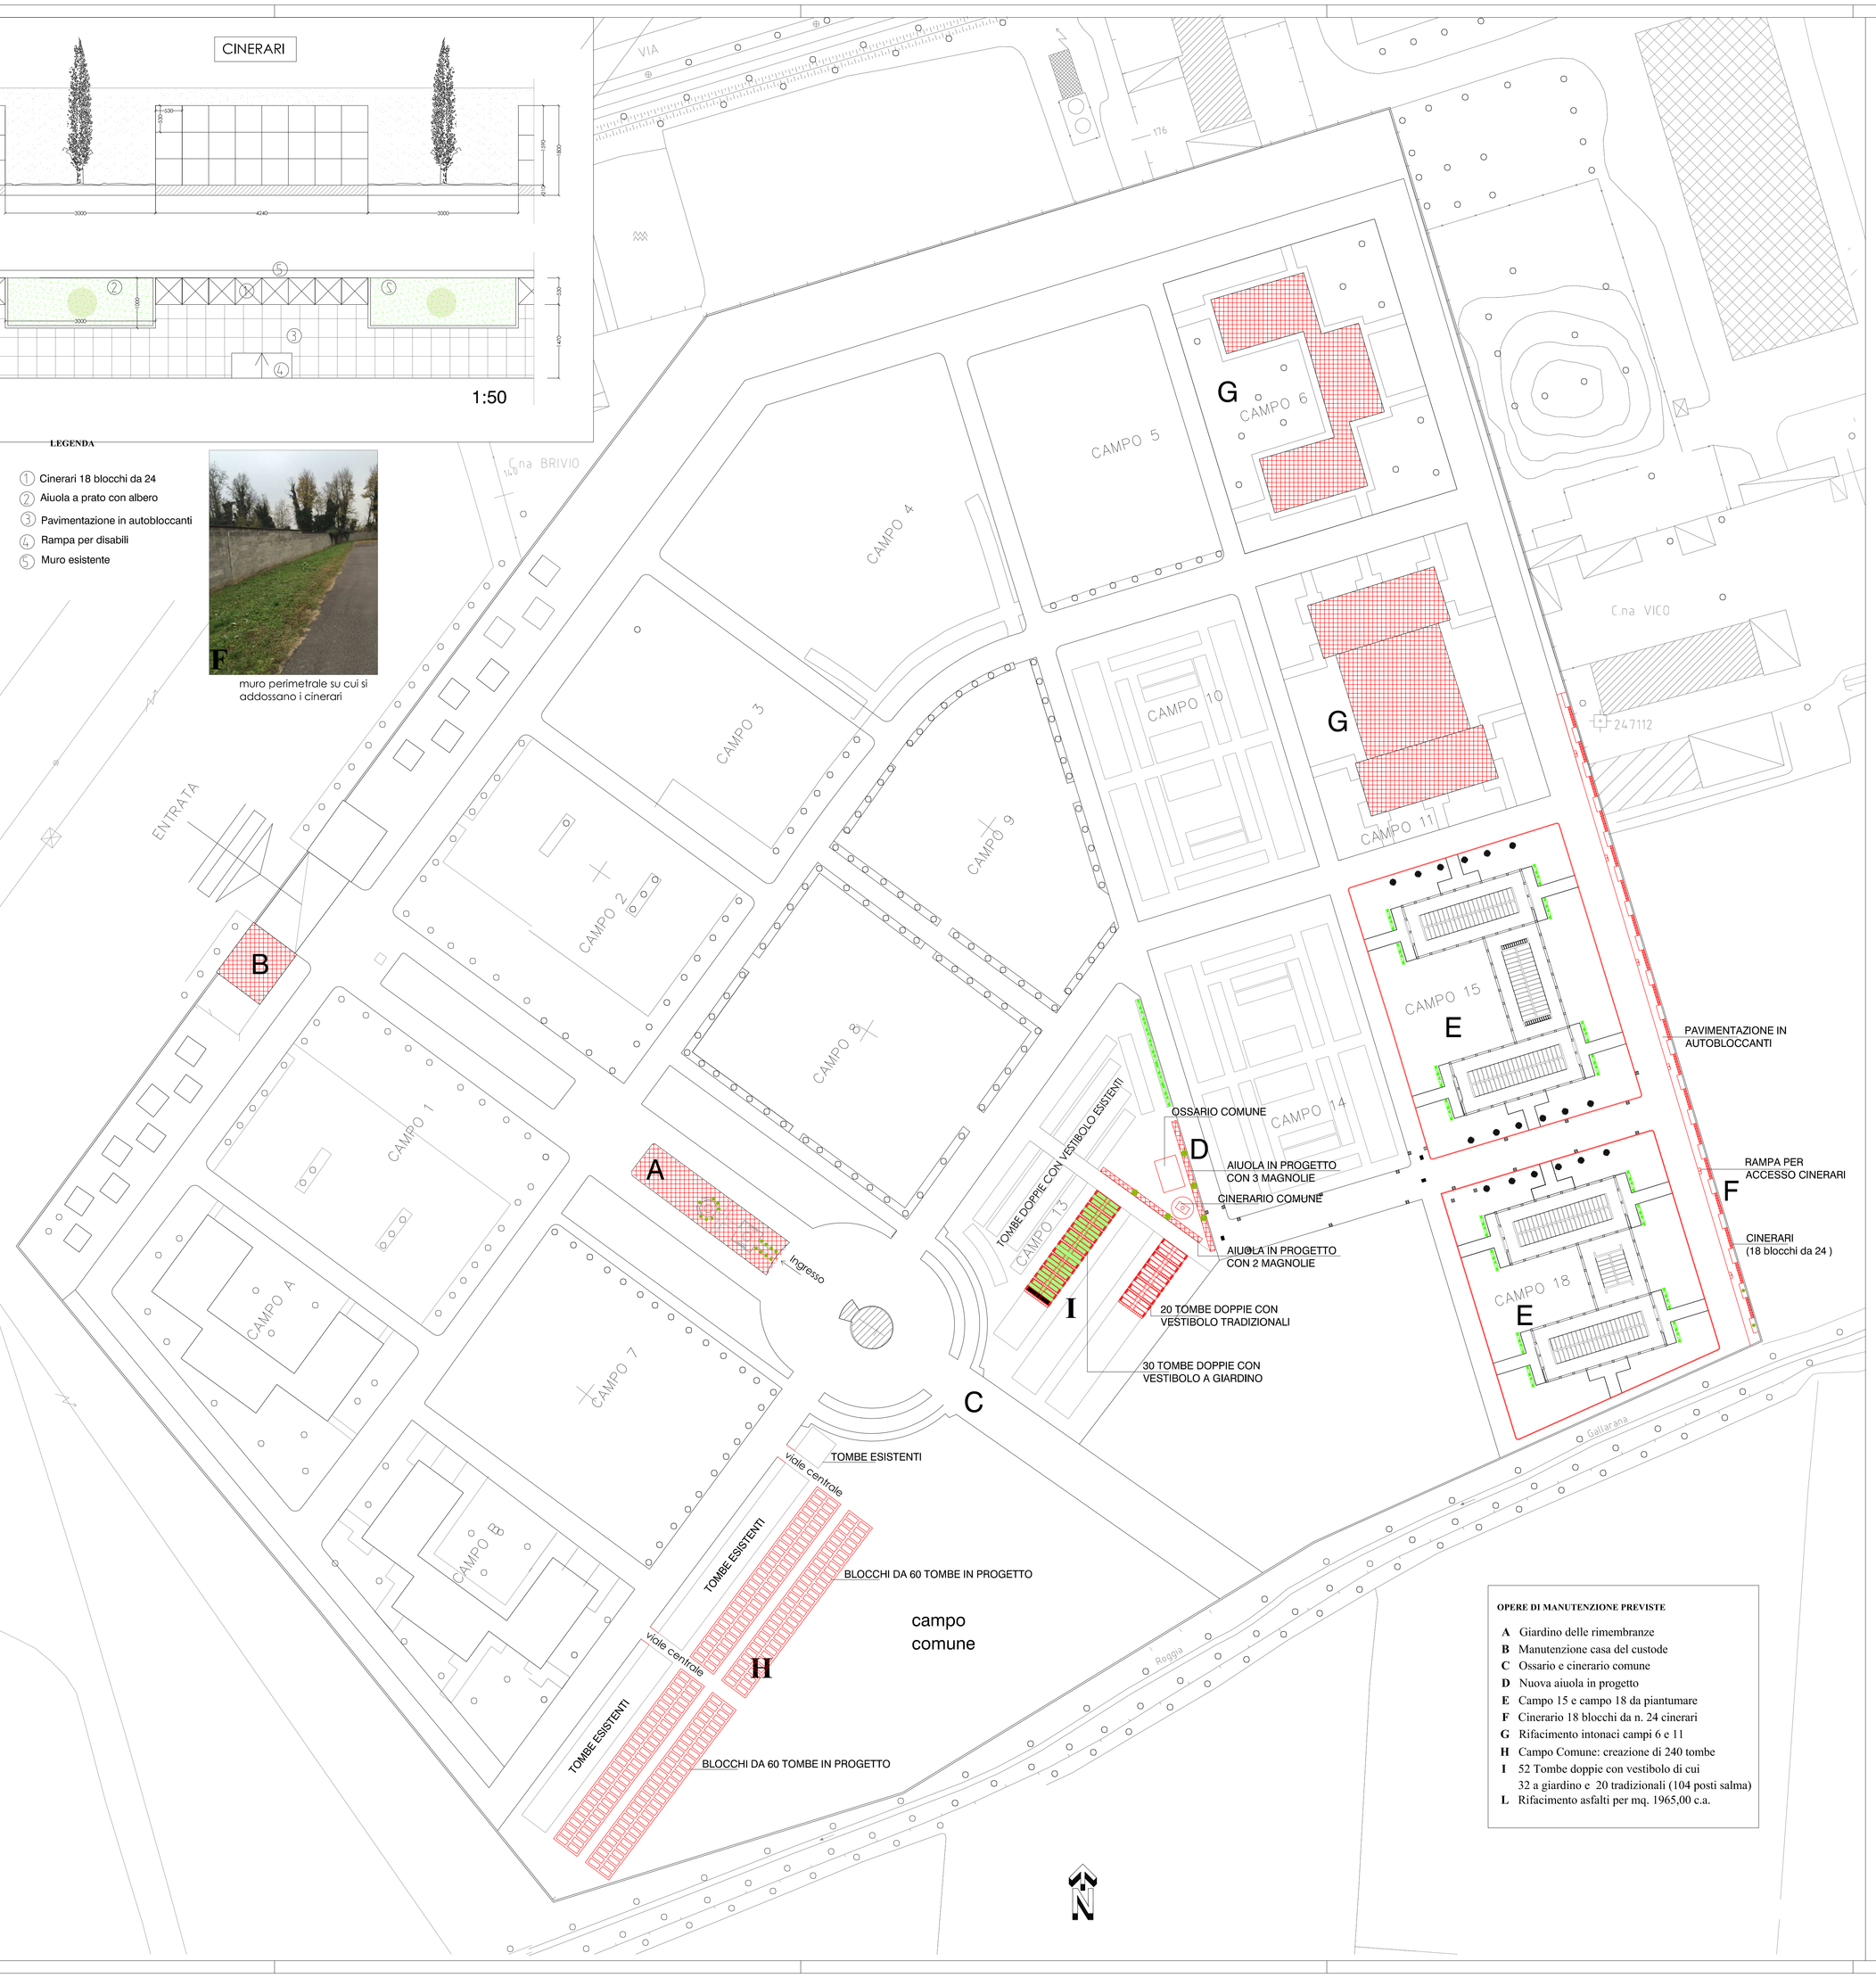

OPERE DI MANUTENZIONE PREVISTE

- **A** Giardino delle rimembranze
- **B** Manutenzione casa del custode
- **C** Ossario e cinerario comune
- **D** Nuova aiuola in progetto
- **E** Campo 15 e campo 18 da piantumare
- **F** Cinerario 18 blocchi da n. 24 cinerari
- **G** Rifacimento intonaci campi 6 e 11
- **H** Campo Comune: creazione di 240 tombe
- **I** 52 Tombe doppie con vestibolo di cui 32 a giardino e 20 tradizionali (104 posti salma)
- **L** Rifacimento asfalti per mq. 1965,00 c.a.

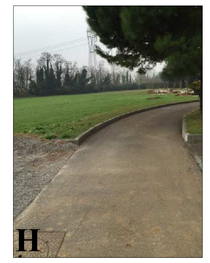

H campo comune

TOMBE CAMPO COMUNE

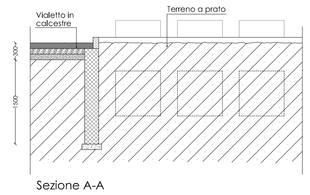

Sezione A-A

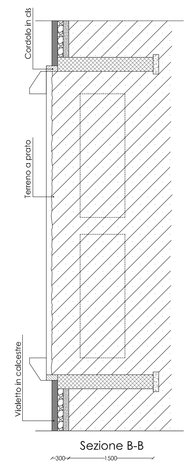

Sezione B-B

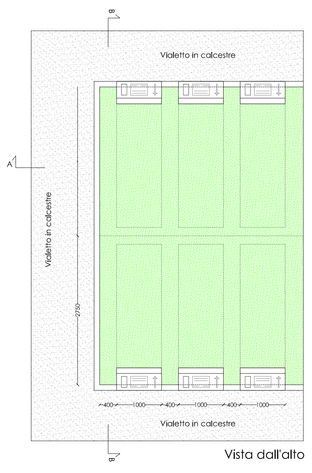

Vista dall'alto

Scala 1:50

A area verde da adibire a giardino delle rimembranze

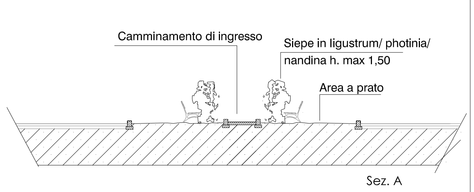

Sez. A

LEGENDA

1. Pavimentazione in pietra opus incertum
2. Pavimentazione in calcestre colorato bianco
3. Pavimentazione in quadrotti di cls bianchi
4. Area a prato
5. Panchine
6. Siepe in ligustrum/ photinia/ nandina

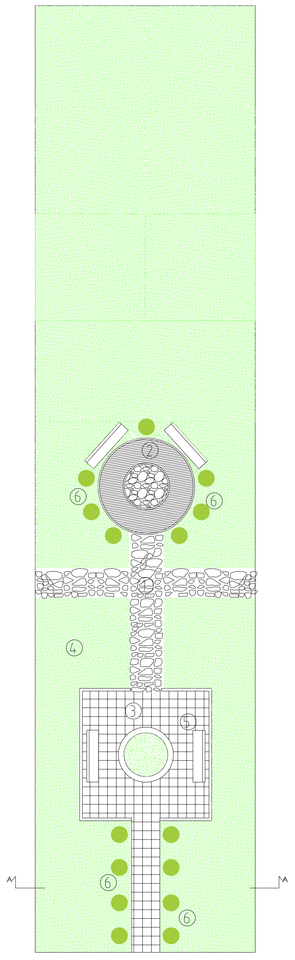

GIARDINO DELLE RIMEMBRANZE

I campo 13 con tombe a vestibolo esistenti

TOMBE IPOGEE CON VESTIBOLO A GIARDINO

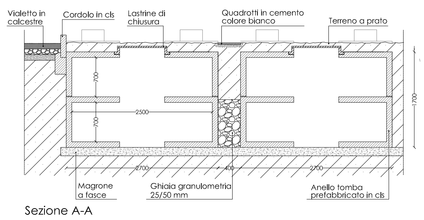

Sezione A-A

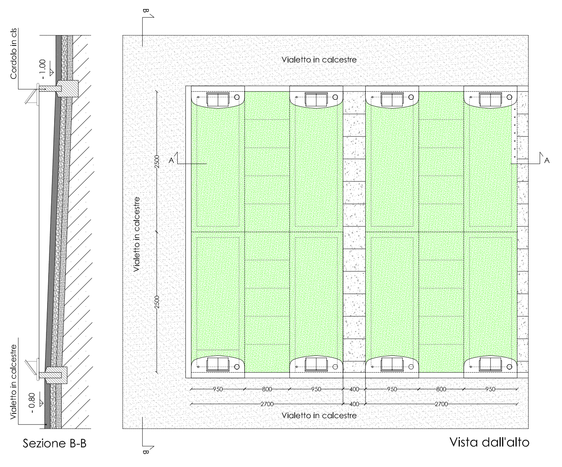

Sezione B-B

Vista dall'alto

Scala 1:50

IL PONTE COOP. SOCIALE ONLUS

Via Italia 3 , 20847 Albiate (Mb)

Telefono 0362 - 930098

Proposta di project financing
per la gestione del sistema cimiteriale
del Comune di Brugherio (MB) ,
Cimitero nuovo in Via San Francesco d'Assisi.

Mediante concessione di servizi , ex combinato disposto di cui agli Art. 183 comma 15 e Art. 179 comma 3 del D.Lgs. n° 50/2016

Proposta progettuale

Luglio 2016 — Scala 1:500 — Tav. 01