




AMBITO B3.11.1b - VIA DOLOMITI  
SCALA 1:500

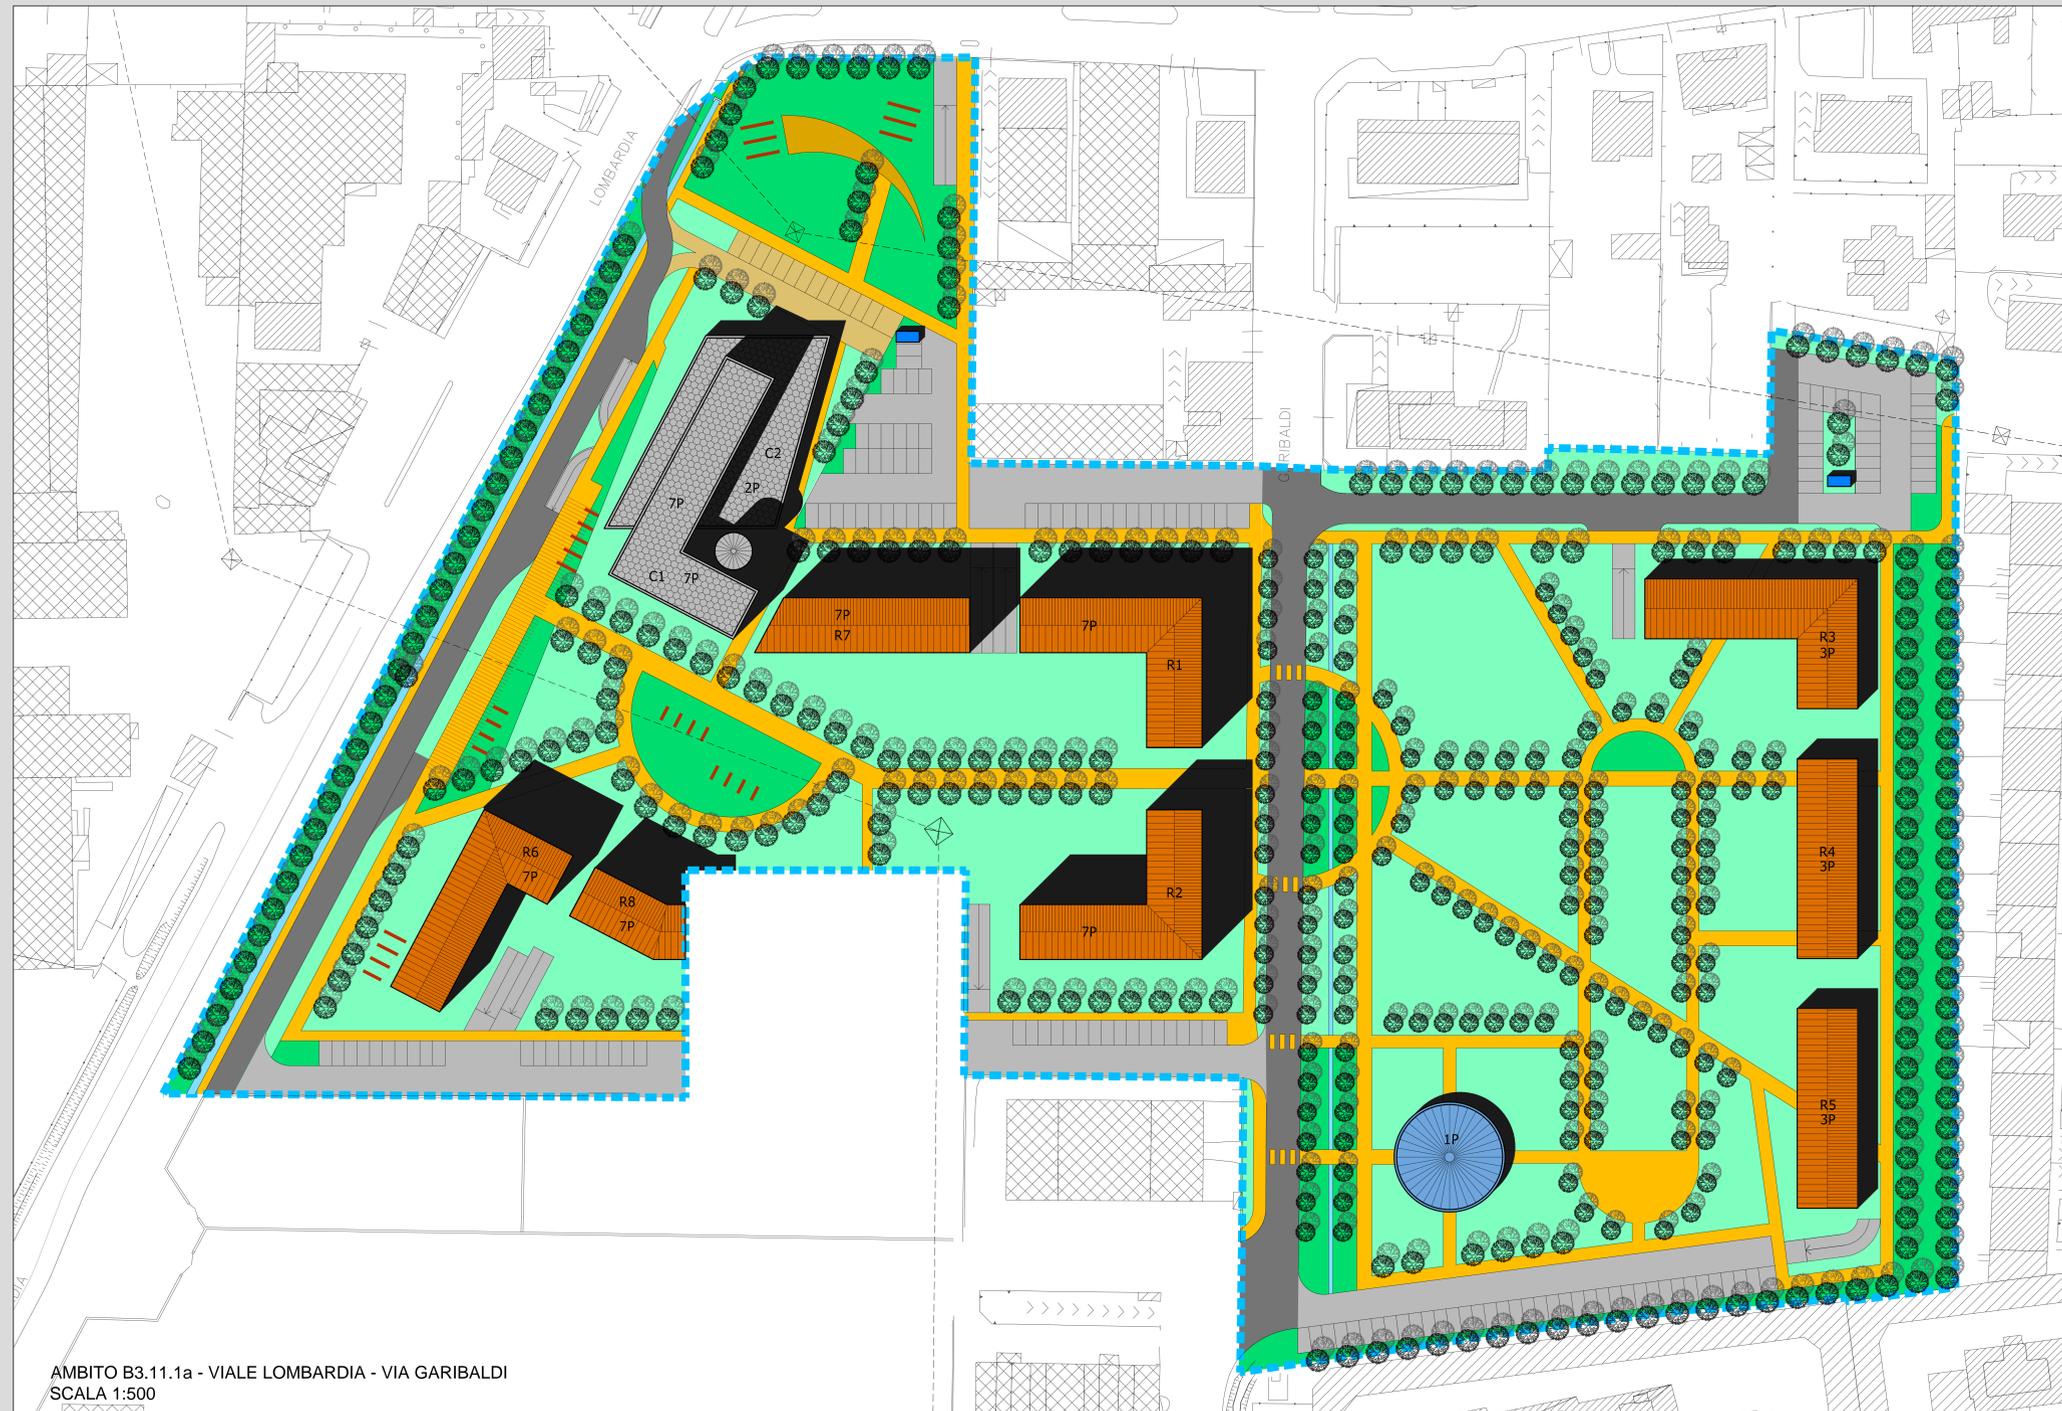

AMBITO B3.11.1a - VIALE LOMBARDA - VIA GARIBALDI  
SCALA 1:500

**LEGENDA**

- STRUTTURA DI INTERESSE PUBBLICO
- RESIDENZA
- TERZIARIO NON RESIDENZIALE
- PERCORSI PEDONALI
- AREE DI RELAZIONE
- PARCHEGGIO EDIFICI COMMERCIALI
- PARCO URBANO E AREE VERDI
- AREE VERDI PEDONALI
- VIABILITA' INTERNA
- PARCHEGGI
- CABINA ENEL

**Comune di Brugherio**  
Provincia di Monza e Brianza

**COMMITTENTI**  
 FUMAGALLI G.F. e GIRONI F.  
 Via Marsala, 145 - Brugherio  
 BRUGHERIO SUD s.r.l.  
 Via Sovero, 1 - Brugherio  
 Imm. MARSALA s.r.l.  
 Via San Martino, 2 - Monza  
 Imm. OBERDAN s.r.l.  
 Via Carlo Alberto, 11 - Monza

**PROGETTISTA**  
 Arch. Massimo Oggioni  
 Largo Carlo Esterle n. 3 Monza  
 n. 656 Ordine degli Architetti  
 della Provincia di Monza e Brianza

**OGGETTO**  
 AREA DI TRASFORMAZIONE B3.11.1  
 PROGRAMMA INTEGRATO DI INTERVENTO  
 PLANIMETRIA GENERALE E COORDINATA

**SCALA** 1:500    **TAVOLA** 8    **DATA** 06.12.2010

